


Oversiktskart med planområdet inntegnet (rød stiplet linje) Kilde: Gule Sider / Eniro

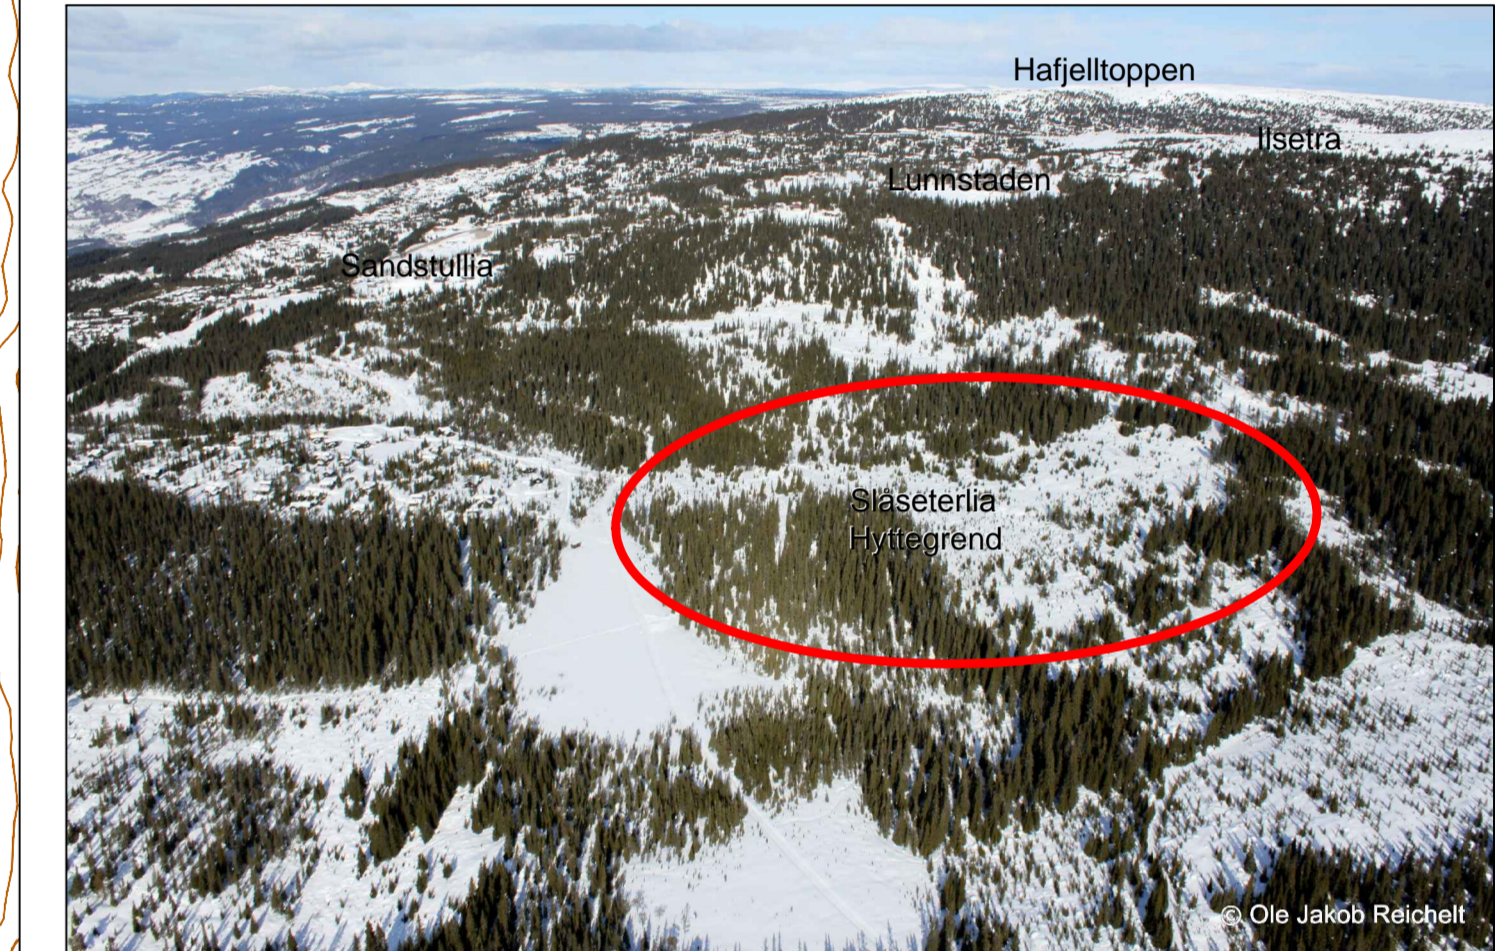

Skråfoto over området Fotograf: Ole Jakob Reichelt

Arealtabell	
Byggingse og anlegg	Areal (daa)
Fritidsbyggingse	79,1
Samferdselsanlegg og teknisk infrastruktur	
Parkering	0,3
Veg	12,9
Grønnstruktur	
Turveg / skulpte	8,2
Landbruks-, natur og friluftsområder	
Friluftsområde	115,1
<b>Totalt alle kategorier:</b>	<b>215,7</b>

**REGULERINGSPLAN** med bestemmelser for:  
**SLÅSETERLIA HYTTEGRENND**  
 i Øyer kommune

**TEGNFORKLARING**

PBL §12-5. Arealformål i reguleringsplan

- Bebyggelse og anlegg
  - Fritidsbebyggelse
  - Samferdselsanlegg og teknisk infrastruktur
  - Veg
  - Grønnstruktur
  - Landbruks-, natur og friluftsområder samt reindrift
  - Friluftformål
- Linjesymbol
  - RfFormålGrense
  - RpGrense
  - Regulert tomtegrense
  - Regulert senterlinje
  - Preparert skulpte/ tursti

EKVIDISTANSE: 1 M  
 MALESTOKK: 1:1000 (A6)

0 50 100

PLANTYPE: DETALJREGULERING	UTARBEIDET FOR: PRIVATE GRUNNEIERE
REVISJONER:	PROSJEKT NR: 09023
SAKSBEHANDLING IFLG. PLAN- OG BYGNINGSLOVEN	TEGNNING NR: PK01 - QUR
KUNNGJØRING OM OPPSTART	PLANENS DATO: 25.01.2011
1. GANGS BEHANDLING I PLANUTVALGET	DATO: 04.05.2010
UTLEGGING TIL OFFENTLIG ETTERSVN I PERIODEN	SIGN: JIN
2. GANGS BEHANDLING I PLANUTVALGET	15.03.2011
VEDTAK I KOMMUNESTYRET	15.11.2011
	24.11.2011
	BM

**Bekreftelse:** Planen er tegnet inn på dette kartet slik den er vedtatt av kommunestyret

Øyer, den: .....  
 SIGN: Virksomhetsleder:  
 SIGN: Ordfører:

planråd  
 Planråd AS  
 Storgt 57  
 2009 Liketammer  
 www.planraad.no  
 Epost: post@planraad.no